
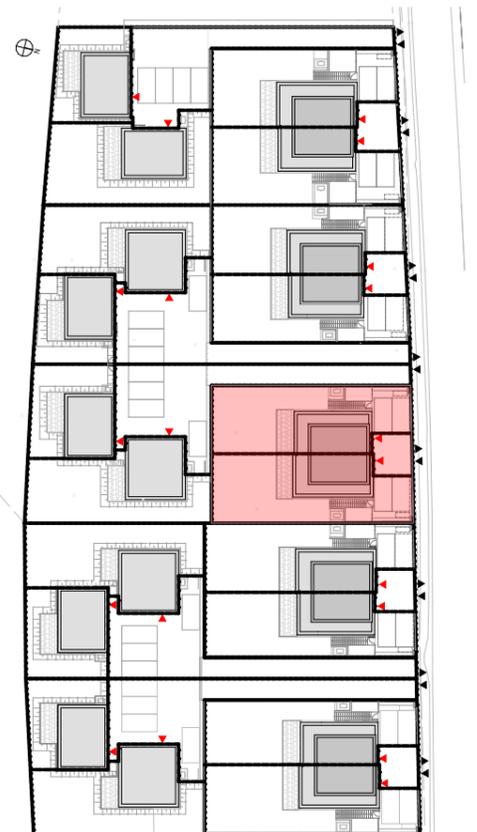




**HINTERSDORFER STRASSE 31G
LAGEPLAN**

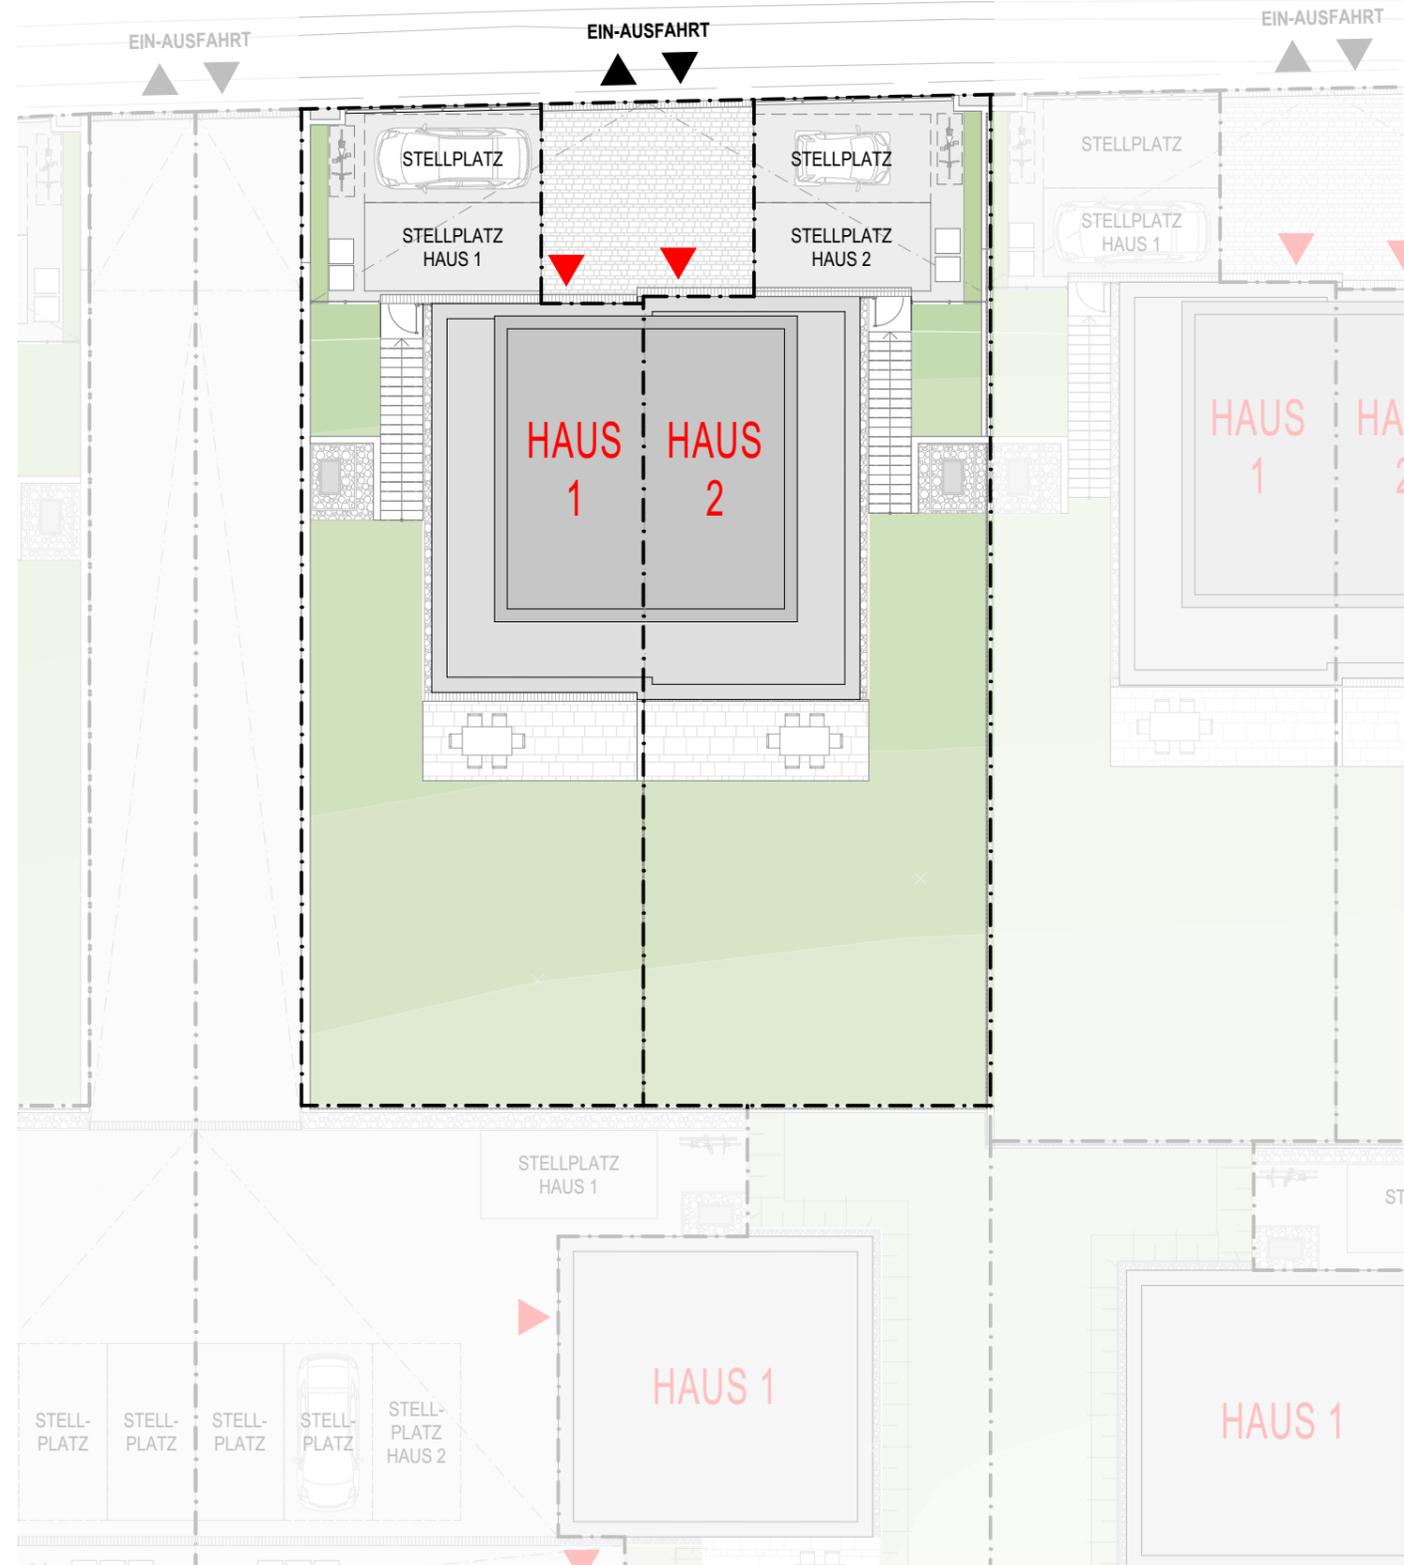

Unverbindliche Plankopien. Änderungen während der Bauausführung, infolge Behördenaufgaben, haustechnischer und konstruktiver Maßnahmen vorbehalten. Alle Maße am Plan sind in Zentimeter. Türkoten sind Durchgangslinien. Höhenangaben beziehen sich auf FOK. Längen-, Höhen- und Flächenangaben entsprechen den Rohbaumaßen. Bauübliche Toleranzen sind zulässig. Dieser Plan ist nicht für die Bestellung von Einbaumöbeln verwendbar. Bitte Naturmasse nehmen Die Möblierung ist nur beispielhaft dargestellt und ist nicht Gegenstand des Leistungsumfanges. Abgehängte Decken und Poterien nach Erfordernis.

**HINTERSDORFER STRASSE 31G
HAUS 1
GRUNDRISS EG**

WOHNNUTZFLÄCHE	127,25 m ²
TERRASSE	27,11 m ²
STELLPLATZ	25,00 m ²
EIGENGARTEN	132,60 m ²

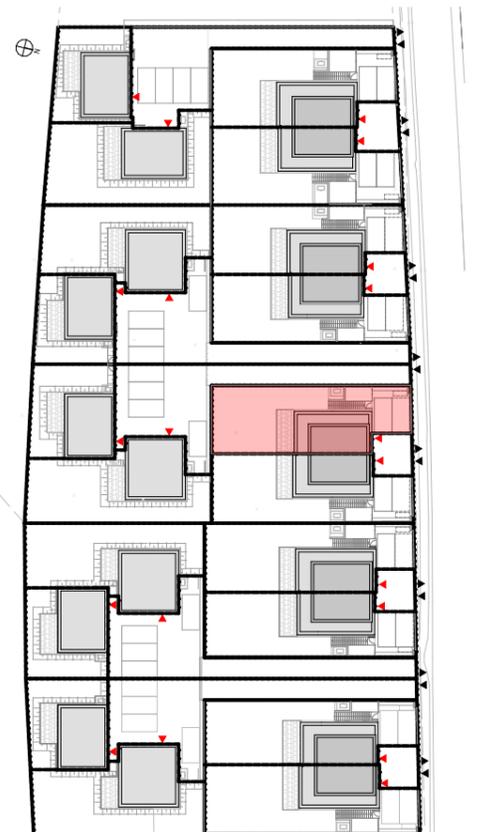
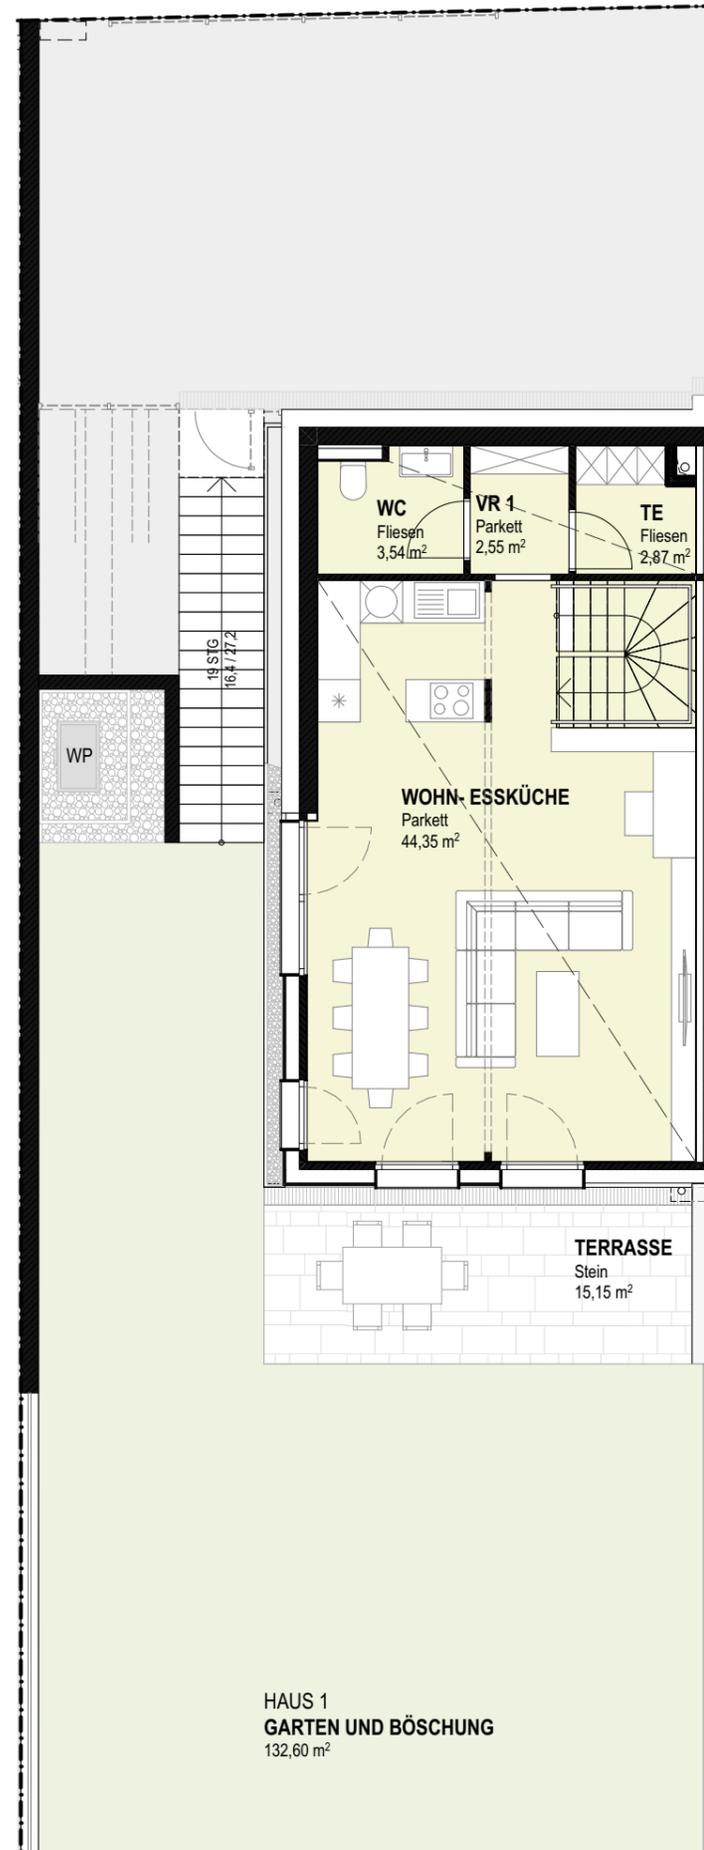


Unverbindliche Plankopien. Änderungen während der Bauausführung, infolge Behördenauflagen, haustechnischer und konstruktiver Maßnahmen vorbehalten. Alle Maße am Plan sind in Zentimeter. Türkoten sind Durchgangsluchten.
Höhenangaben beziehen sich auf FOK. Längen-, Höhen- und Flächenangaben entsprechen den Rohbaumaßen. Bauübliche Toleranzen sind zulässig. Dieser Plan ist nicht für die Bestellung von Einbaumöbeln verwendbar.
Bitte Naturmasse nehmen Die Möblierung ist nur beispielhaft dargestellt und ist nicht Gegenstand des Leistungsumfanges. Abgehängte Decken und Potterien nach Erfordernis.



**HINTERSDORFER STRASSE 31G
HAUS 1
GRUNDRISS 1.OG**

WOHNNUTZFLÄCHE	127,25 m ²
TERRASSE	27,11 m ²
STELLPLATZ	25,00 m ²
EIGENGARTEN	132,60 m ²

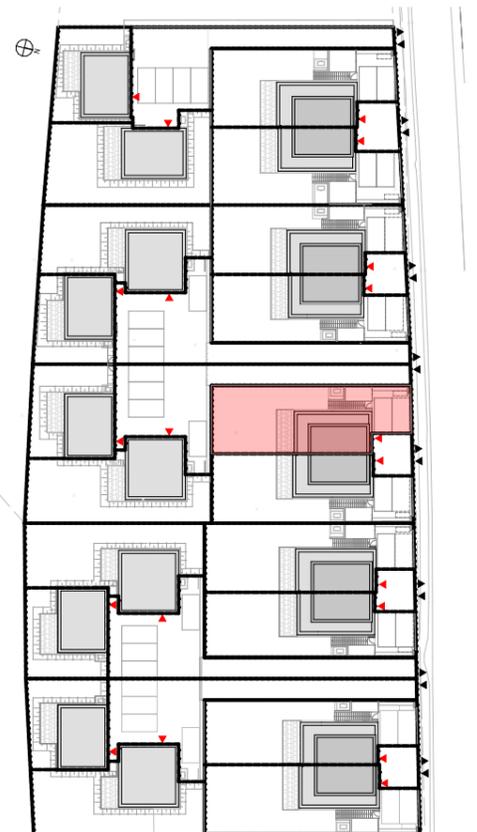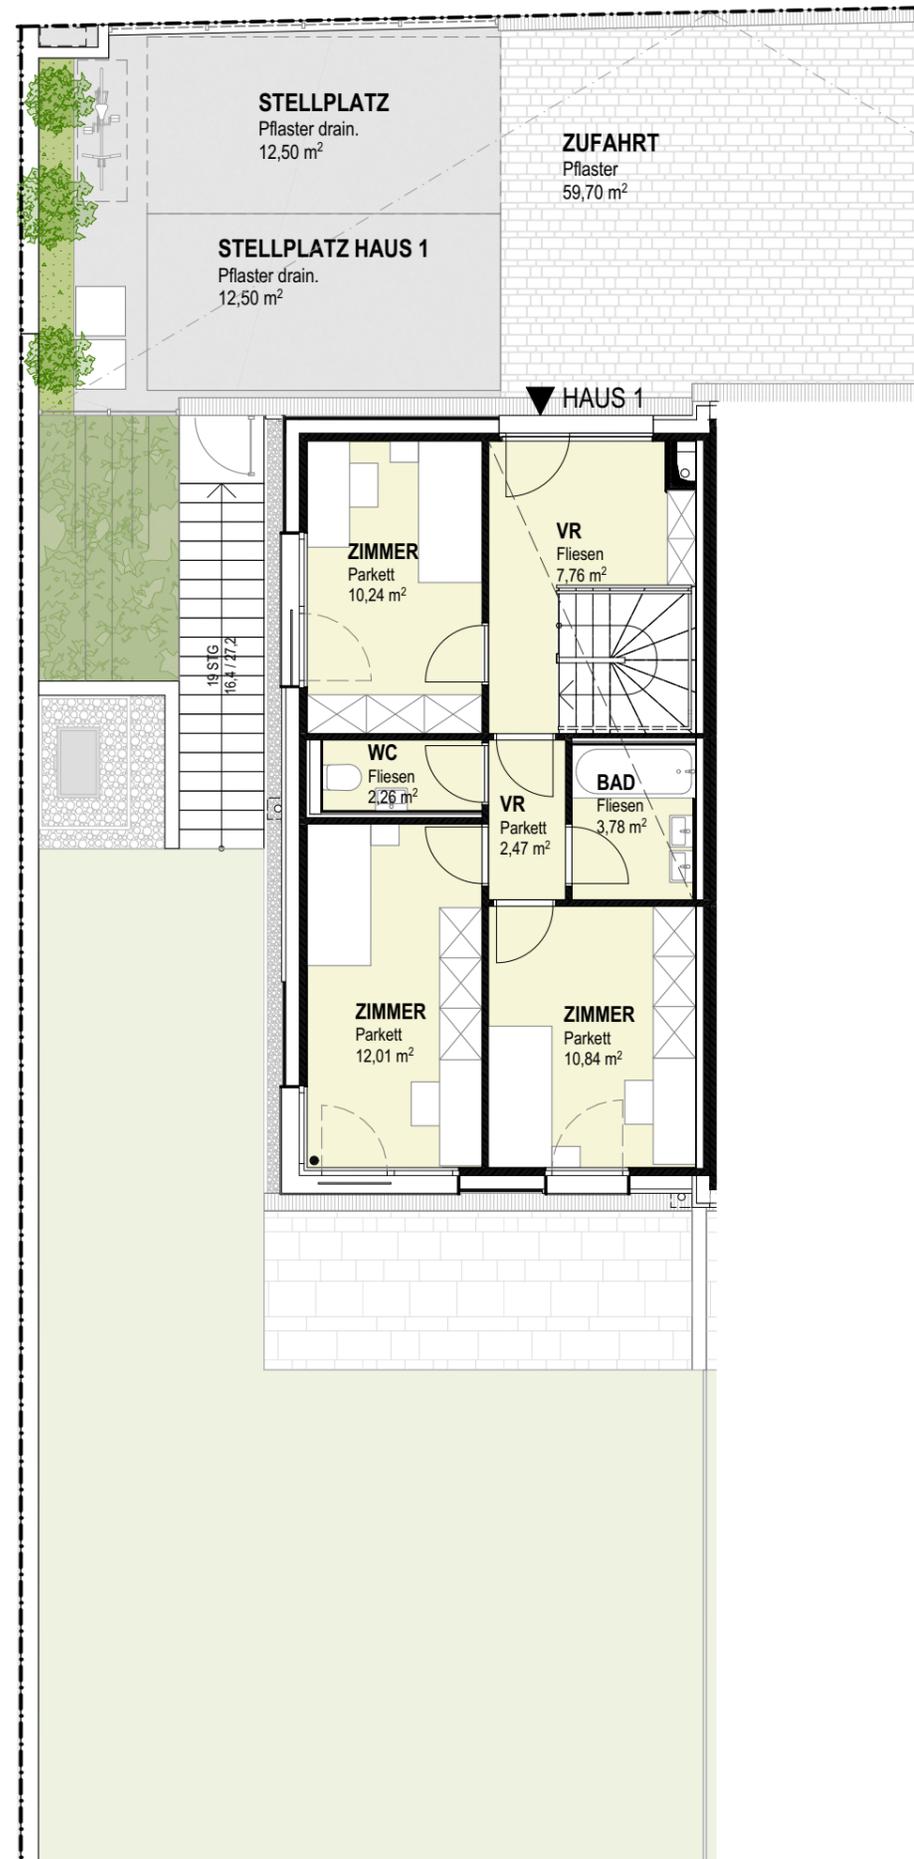

Unverbindliche Plankopien. Änderungen während der Bauausführung, infolge Behördenaufträgen, haustechnischer und konstruktiver Maßnahmen vorbehalten. Alle Maße am Plan sind in Zentimeter. Türkoten sind Durchgangsgliedern.
Höhenangaben beziehen sich auf FOK. Längen-, Höhen- und Flächenangaben entsprechen den Rohbaumaßen. Bauübliche Toleranzen sind zulässig. Dieser Plan ist nicht für die Bestellung von Einbaumöbeln verwendbar.
Bitte Naturmasse nehmen Die Möblierung ist nur beispielhaft dargestellt und ist nicht Gegenstand des Leistungsumfanges. Abgehängte Decken und Potterien nach Erfordernis.







www.livingbricx.com

HINTERSDORFER STRASSE
GUGGING

**HINTERSDORFER STRASSE 31G
HAUS 1
GRUNDRISS 2.OG**

WOHNNUTZFLÄCHE	127,25 m ²
TERRASSE	27,11 m ²
STELLPLATZ	25,00 m ²
EIGENGARTEN	132,60 m ²

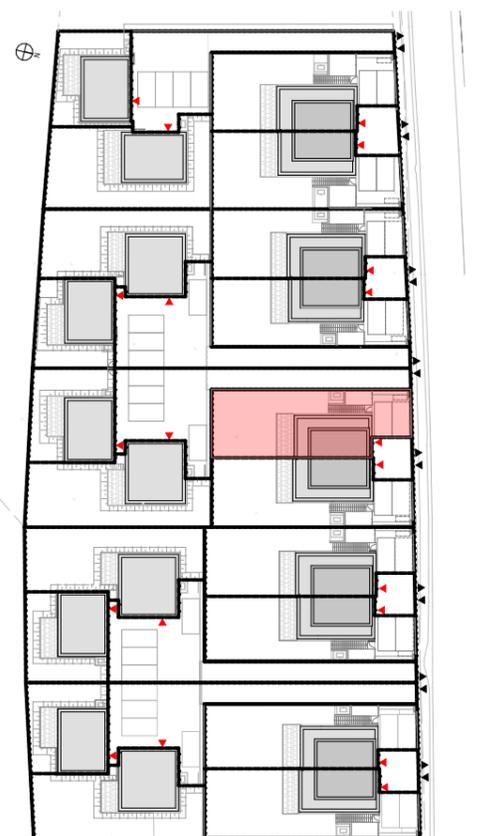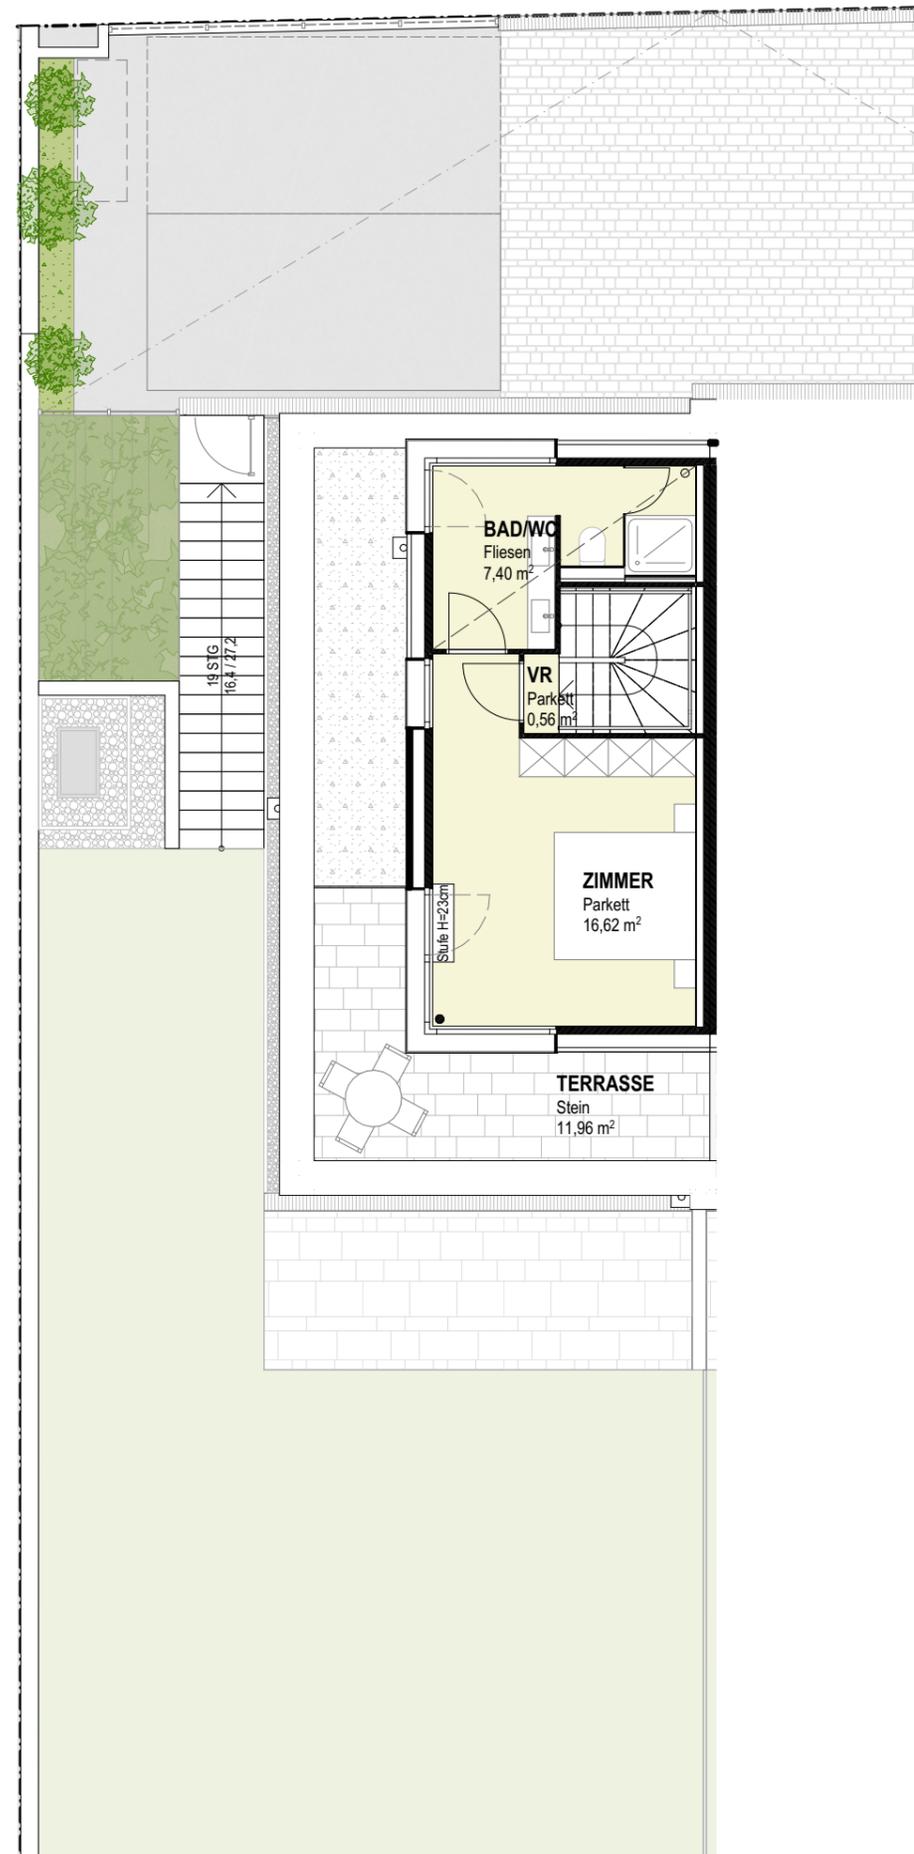

Unverbindliche Plankopien. Änderungen während der Bauausführung, infolge Behördenaufgaben, haustechnischer und konstruktiver Maßnahmen vorbehalten. Alle Maße am Plan sind in Zentimeter. Türkoten sind Durchgangslichter. Höhenangaben beziehen sich auf FOK. Längen-, Höhen- und Flächenangaben entsprechen den Rohbaumaßen. Bauübliche Toleranzen sind zulässig. Dieser Plan ist nicht für die Bestellung von Einbaumöbeln verwendbar. Bitte Naturmasse nehmen Die Möblierung ist nur beispielhaft dargestellt und ist nicht Gegenstand des Leistungsumfanges. Abgehängte Decken und Potterien nach Erfordernis.

