


**HINTERSDORFER STRASSE 31F  
LAGEPLAN**

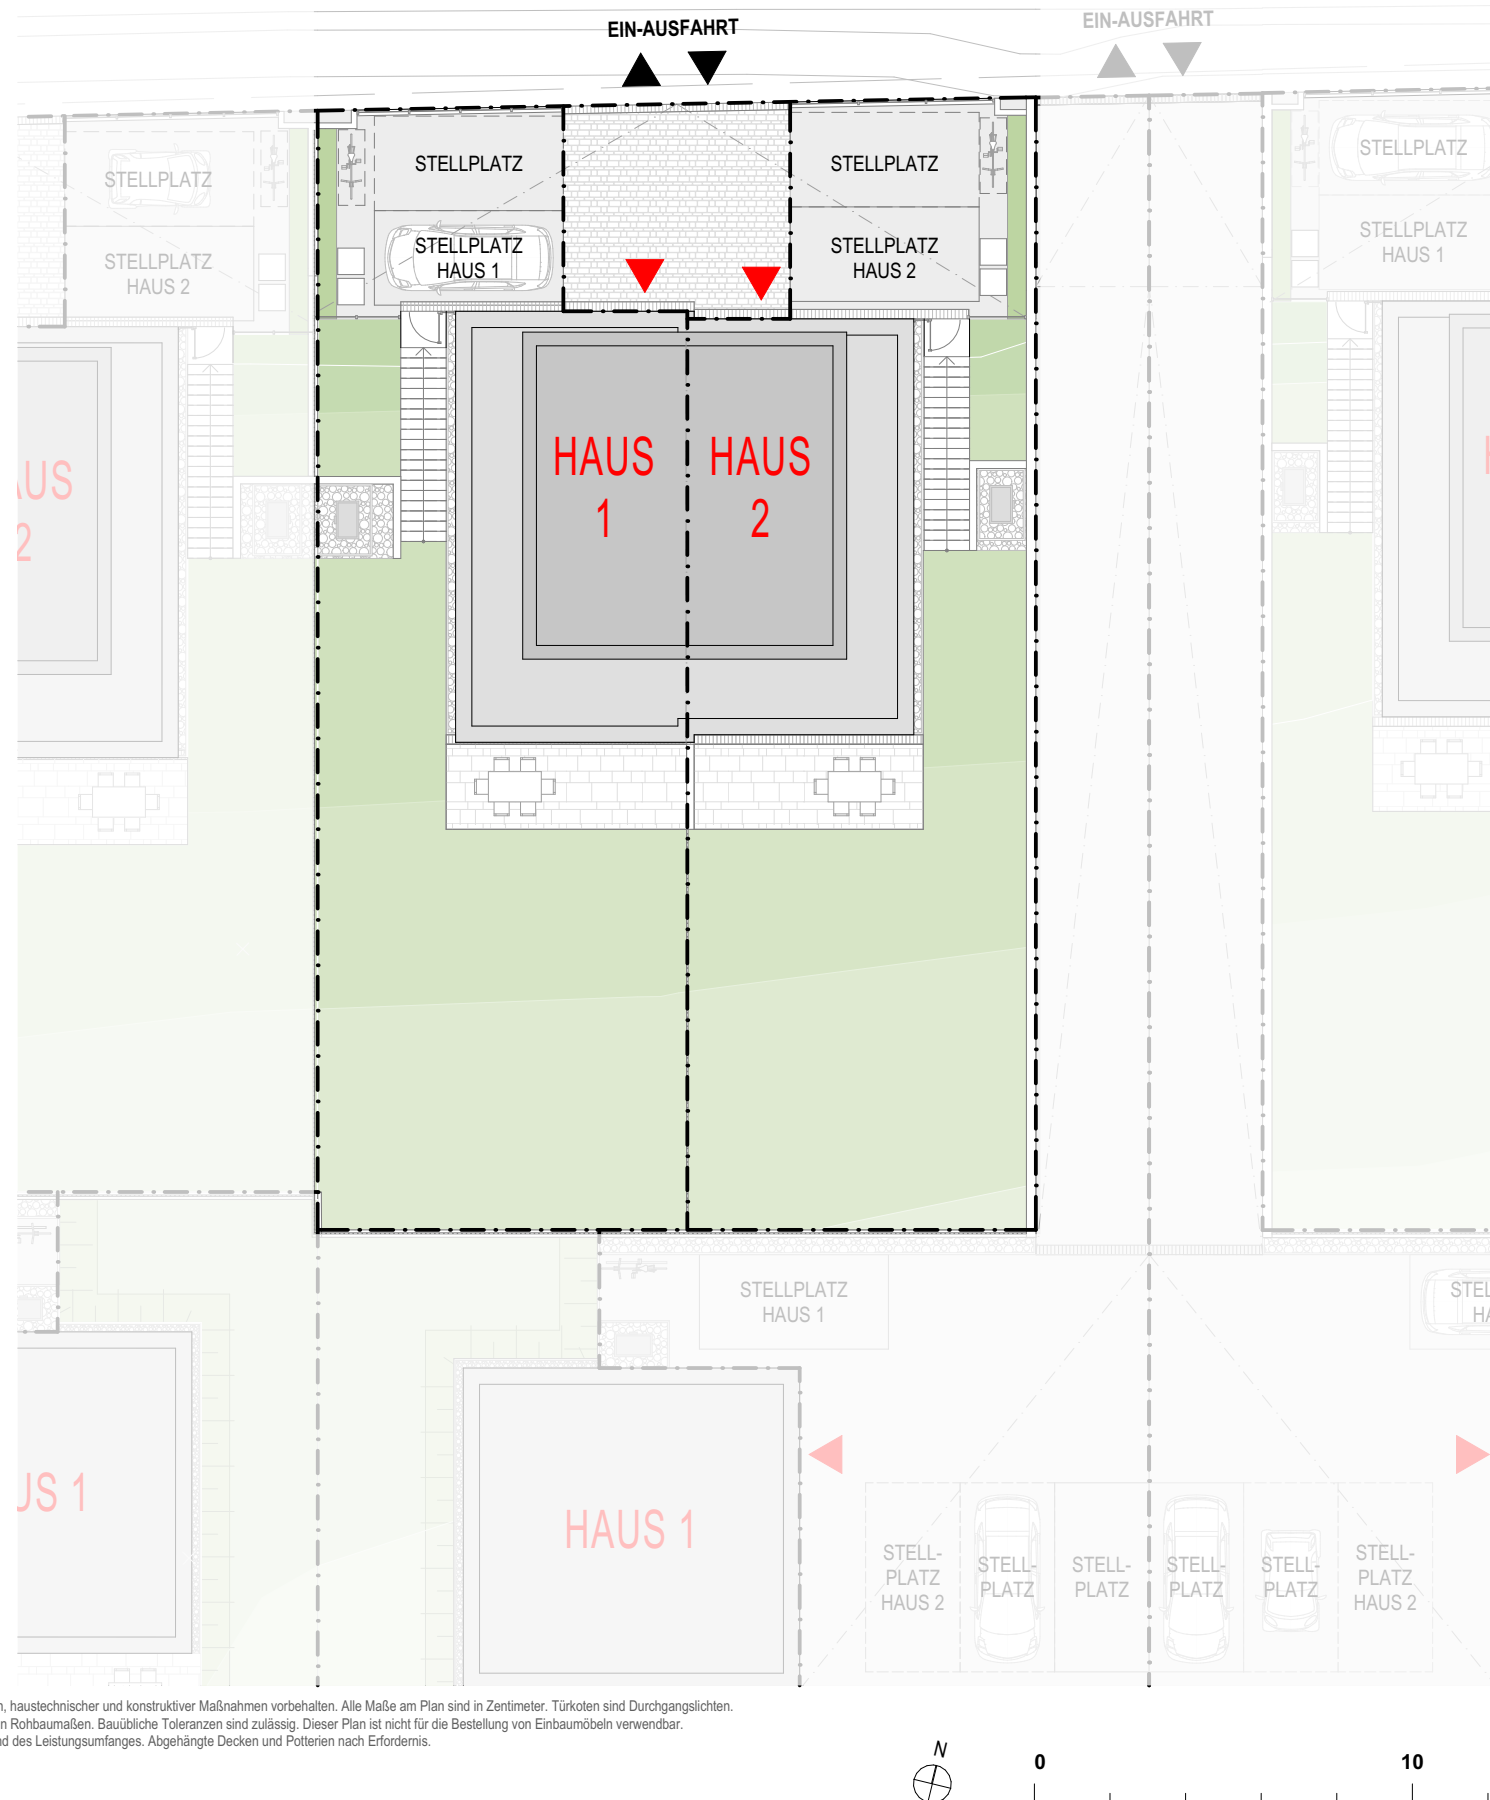

Unverbindliche Plankopien. Änderungen während der Bauausführung, infolge Behördenaufgaben, haustechnischer und konstruktiver Maßnahmen vorbehalten. Alle Maße am Plan sind in Zentimeter. Türkoten sind Durchgangslichten. Höhenangaben beziehen sich auf FOK. Längen-, Höhen- und Flächenangaben entsprechen den Rohbaumaßen. Bauübliche Toleranzen sind zulässig. Dieser Plan ist nicht für die Bestellung von Einbaumöbeln verwendbar. Bitte Naturmasse nehmen Die Möblierung ist nur beispielhaft dargestellt und ist nicht Gegenstand des Leistungsumfanges. Abgehängte Decken und Potterien nach Erfordernis.





www.livingbricx.com

HINTERSDORFER STRASSE  
GUGGING

### HINTERSDORFER STRASSE 31F HAUS 1 GRUNDRISS EG



WOHNNUTZFLÄCHE	130,28 m <sup>2</sup>
TERRASSE	28,63 m <sup>2</sup>
STELLPLATZ	25,00 m <sup>2</sup>
EIGENGARTEN	152,02 m <sup>2</sup>

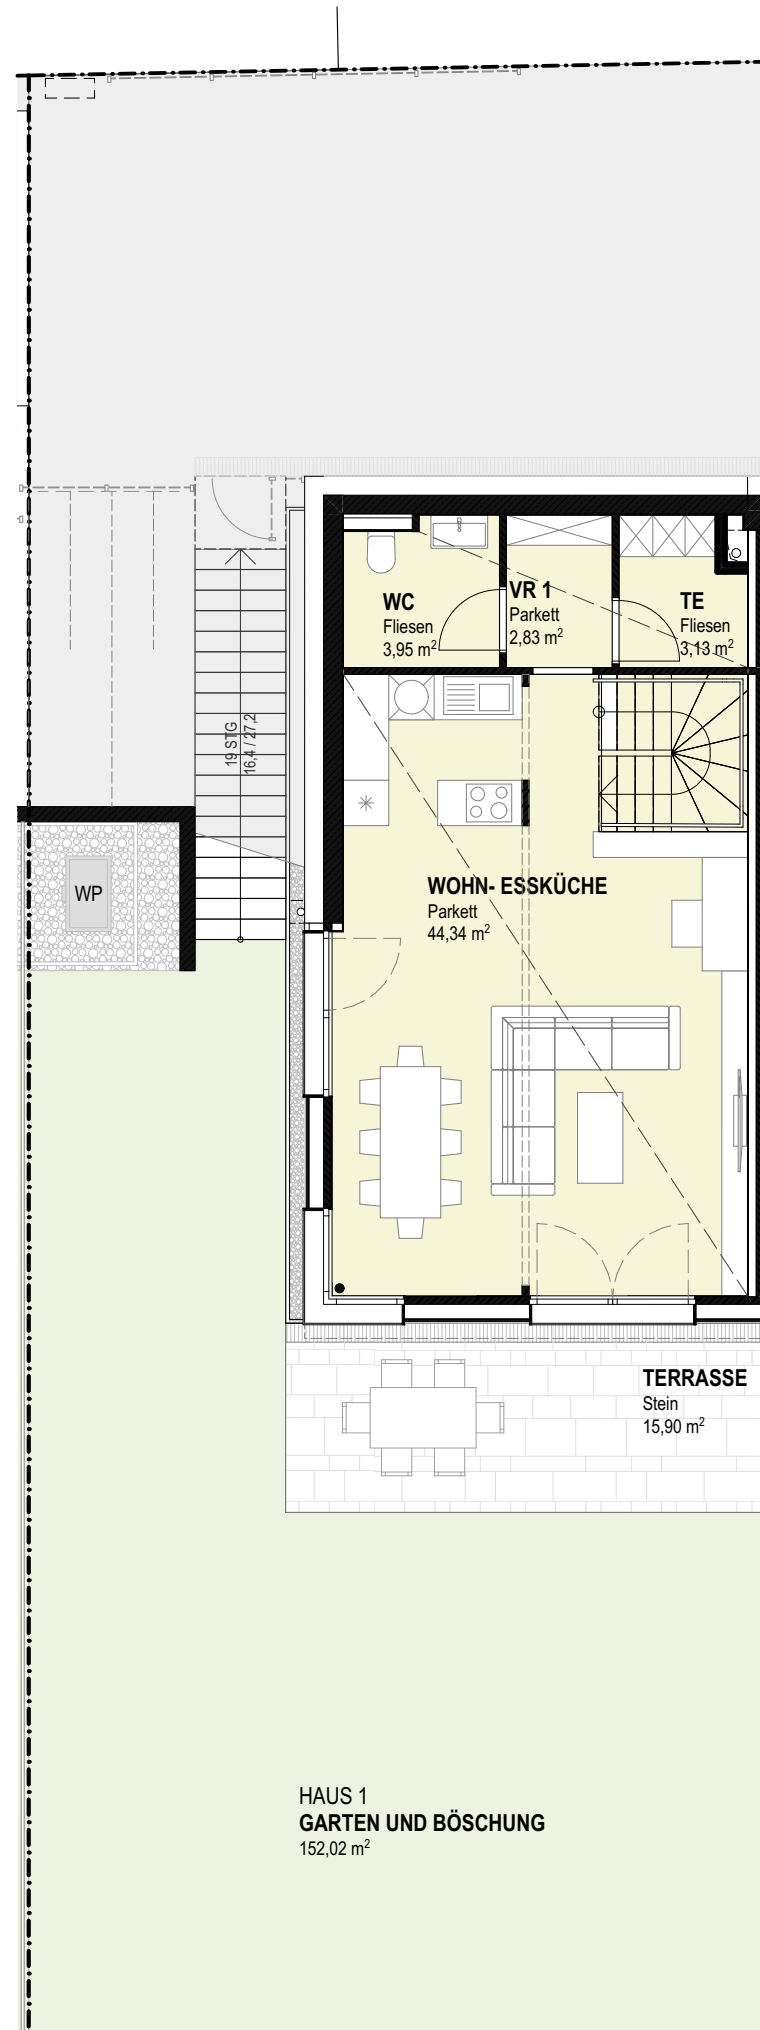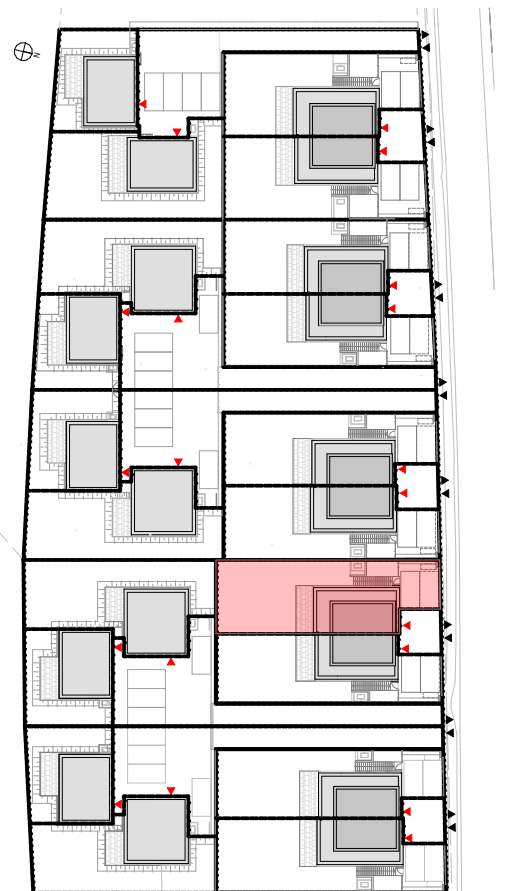


Unverbindliche Plankopien. Änderungen während der Bauausführung, infolge Behördenauflagen, haustechnischer und konstruktiver Maßnahmen vorbehalten. Alle Maße am Plan sind in Zentimeter. Türkoten sind Durchgangsluchten.  
Höhenangaben beziehen sich auf FOK. Längen-, Höhen- und Flächenangaben entsprechen den Rohbaumaßen. Bauübliche Toleranzen sind zulässig. Dieser Plan ist nicht für die Bestellung von Einbaumöbeln verwendbar.  
Bitte Naturmasse nehmen Die Möblierung ist nur beispielhaft dargestellt und ist nicht Gegenstand des Leistungsumfanges. Abgehängte Decken und Potterien nach Erfordernis.

**HINTERSDORFER STRASSE 31F  
HAUS 1  
GRUNDRISS 1.OG**

WOHNNUTZFLÄCHE	130,28 m <sup>2</sup>
TERRASSE	28,63 m <sup>2</sup>
STELLPLATZ	25,00 m <sup>2</sup>
EIGENGARTEN	152,02 m <sup>2</sup>

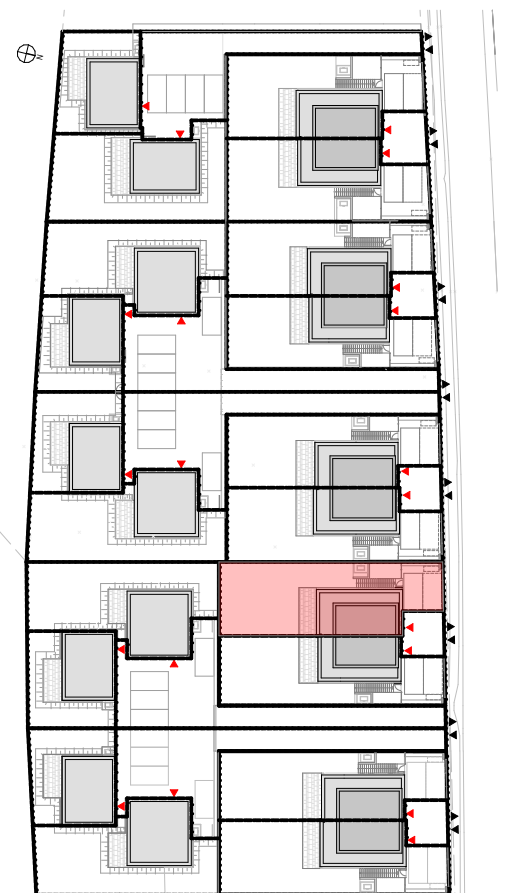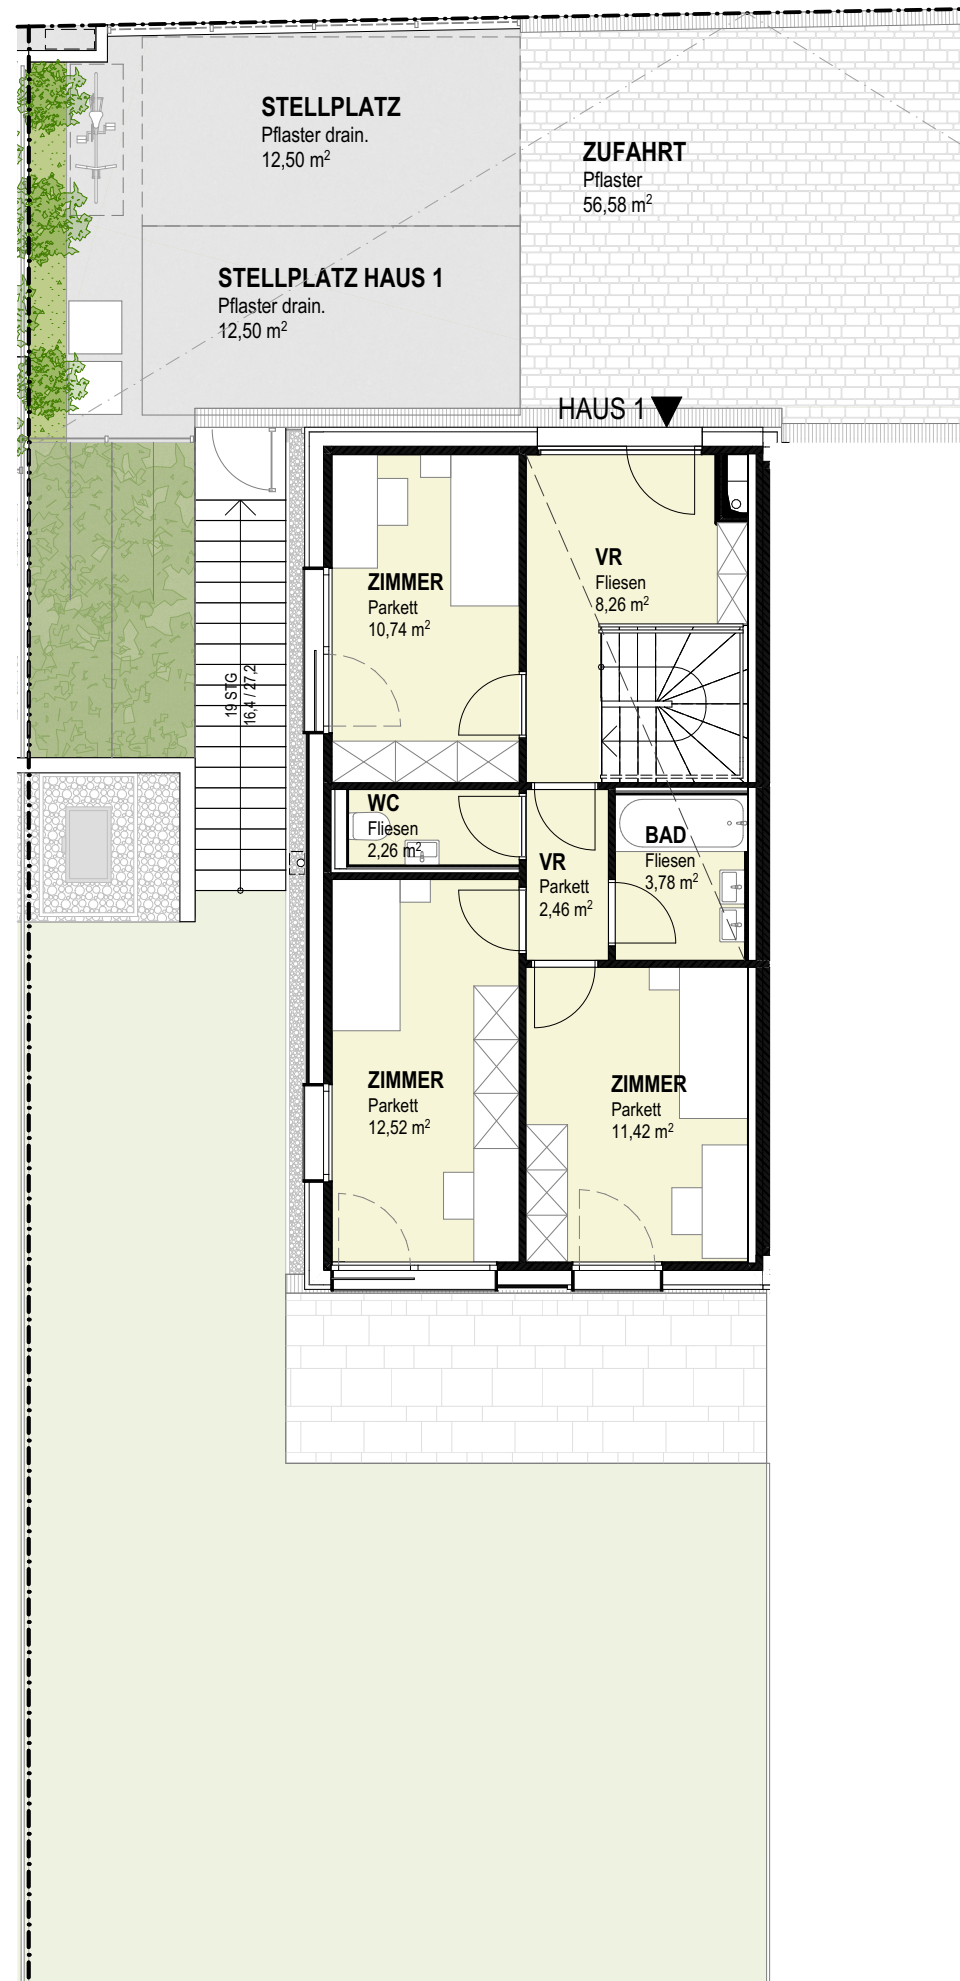


Unverbindliche Plankopien. Änderungen während der Bauausführung, infolge Behördenauflagen, haustechnischer und konstruktiver Maßnahmen vorbehalten. Alle Maße am Plan sind in Zentimeter. Türkoten sind Durchgangsluchten.  
Höhenangaben beziehen sich auf FOK. Längen-, Höhen- und Flächenangaben entsprechen den Rohbaumaßen. Bauübliche Toleranzen sind zulässig. Dieser Plan ist nicht für die Bestellung von Einbaumöbeln verwendbar.  
Bitte Naturmasse nehmen Die Möblierung ist nur beispielhaft dargestellt und ist nicht Gegenstand des Leistungsumfanges. Abgehängte Decken und Potterien nach Erfordernis.

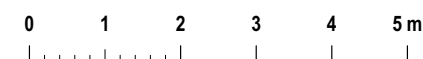

**HINTERSDORFER STRASSE 31F  
HAUS 1  
GRUNDRISS 2.OG**

WOHNNUTZFLÄCHE	130,28 m <sup>2</sup>
TERRASSE	28,63 m <sup>2</sup>
STELLPLATZ	25,00 m <sup>2</sup>
EIGENGARTEN	152,02 m <sup>2</sup>

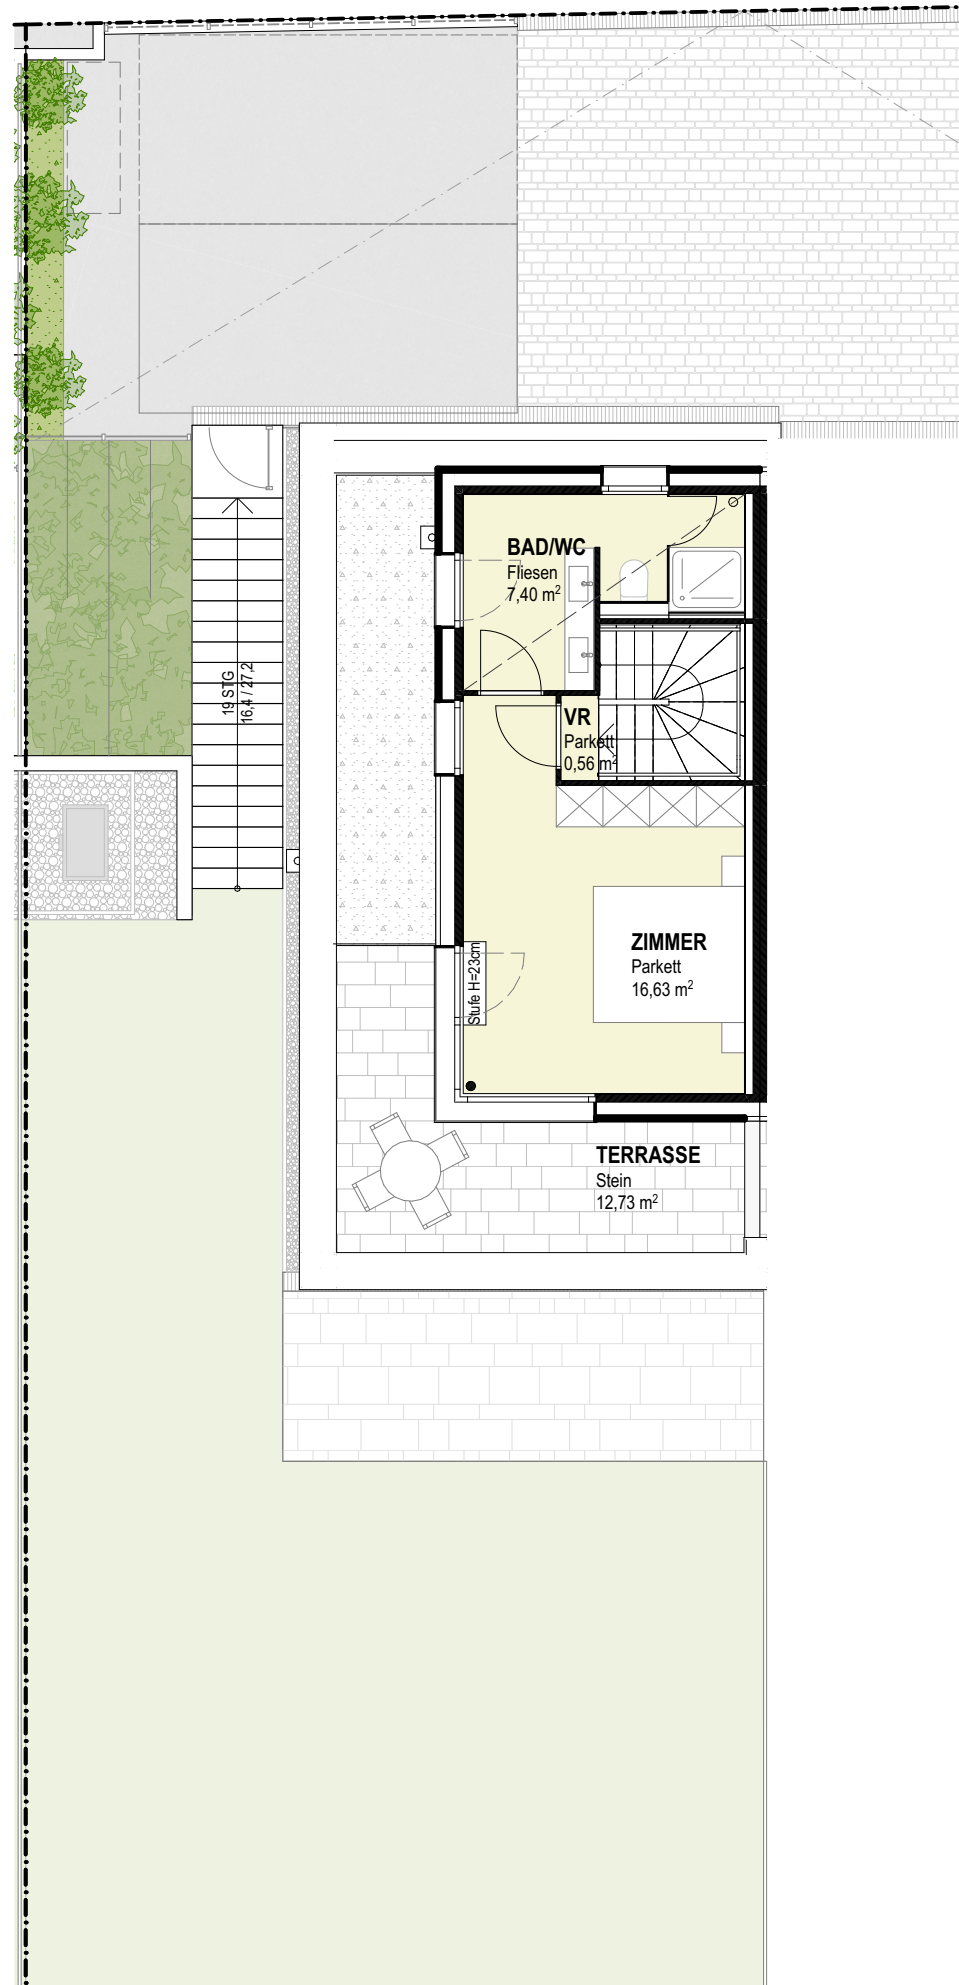

Unverbindliche Plankopien. Änderungen während der Bauausführung, infolge Behördenaufgaben, haustechnischer und konstruktiver Maßnahmen vorbehalten. Alle Maße am Plan sind in Zentimeter. Türkoten sind Durchgangsluchten.  
Höhenangaben beziehen sich auf FOK. Längen-, Höhen- und Flächenangaben entsprechen den Rohbaumaßen. Bauübliche Toleranzen sind zulässig. Dieser Plan ist nicht für die Bestellung von Einbaumöbeln verwendbar.  
Bitte Naturmasse nehmen Die Möblierung ist nur beispielhaft dargestellt und ist nicht Gegenstand des Leistungsumfanges. Abgehängte Decken und Potterien nach Erfordernis.

