



**HINTERSDORFER STRASSE 31C
LAGEPLAN**

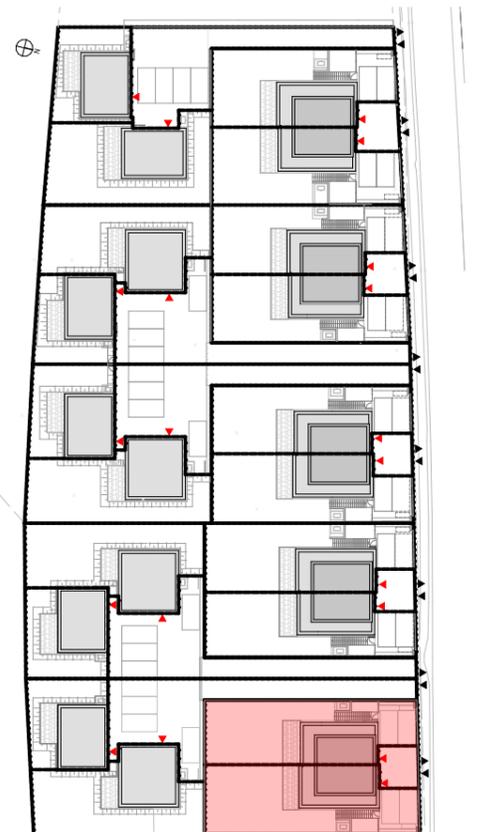

Unverbindliche Plankopien. Änderungen während der Bauausführung, infolge Behördenaufgaben, haustechnischer und konstruktiver Maßnahmen vorbehalten. Alle Maße am Plan sind in Zentimeter. Türkoten sind Durchgangslichten. Höhenangaben beziehen sich auf FOK. Längen-, Höhen- und Flächenangaben entsprechen den Rohbaumaßen. Bauübliche Toleranzen sind zulässig. Dieser Plan ist nicht für die Bestellung von Einbaumöbeln verwendbar. Bitte Naturmasse nehmen Die Möblierung ist nur beispielhaft dargestellt und ist nicht Gegenstand des Leistungsumfanges. Abgehängte Decken und Potterien nach Erfordernis.


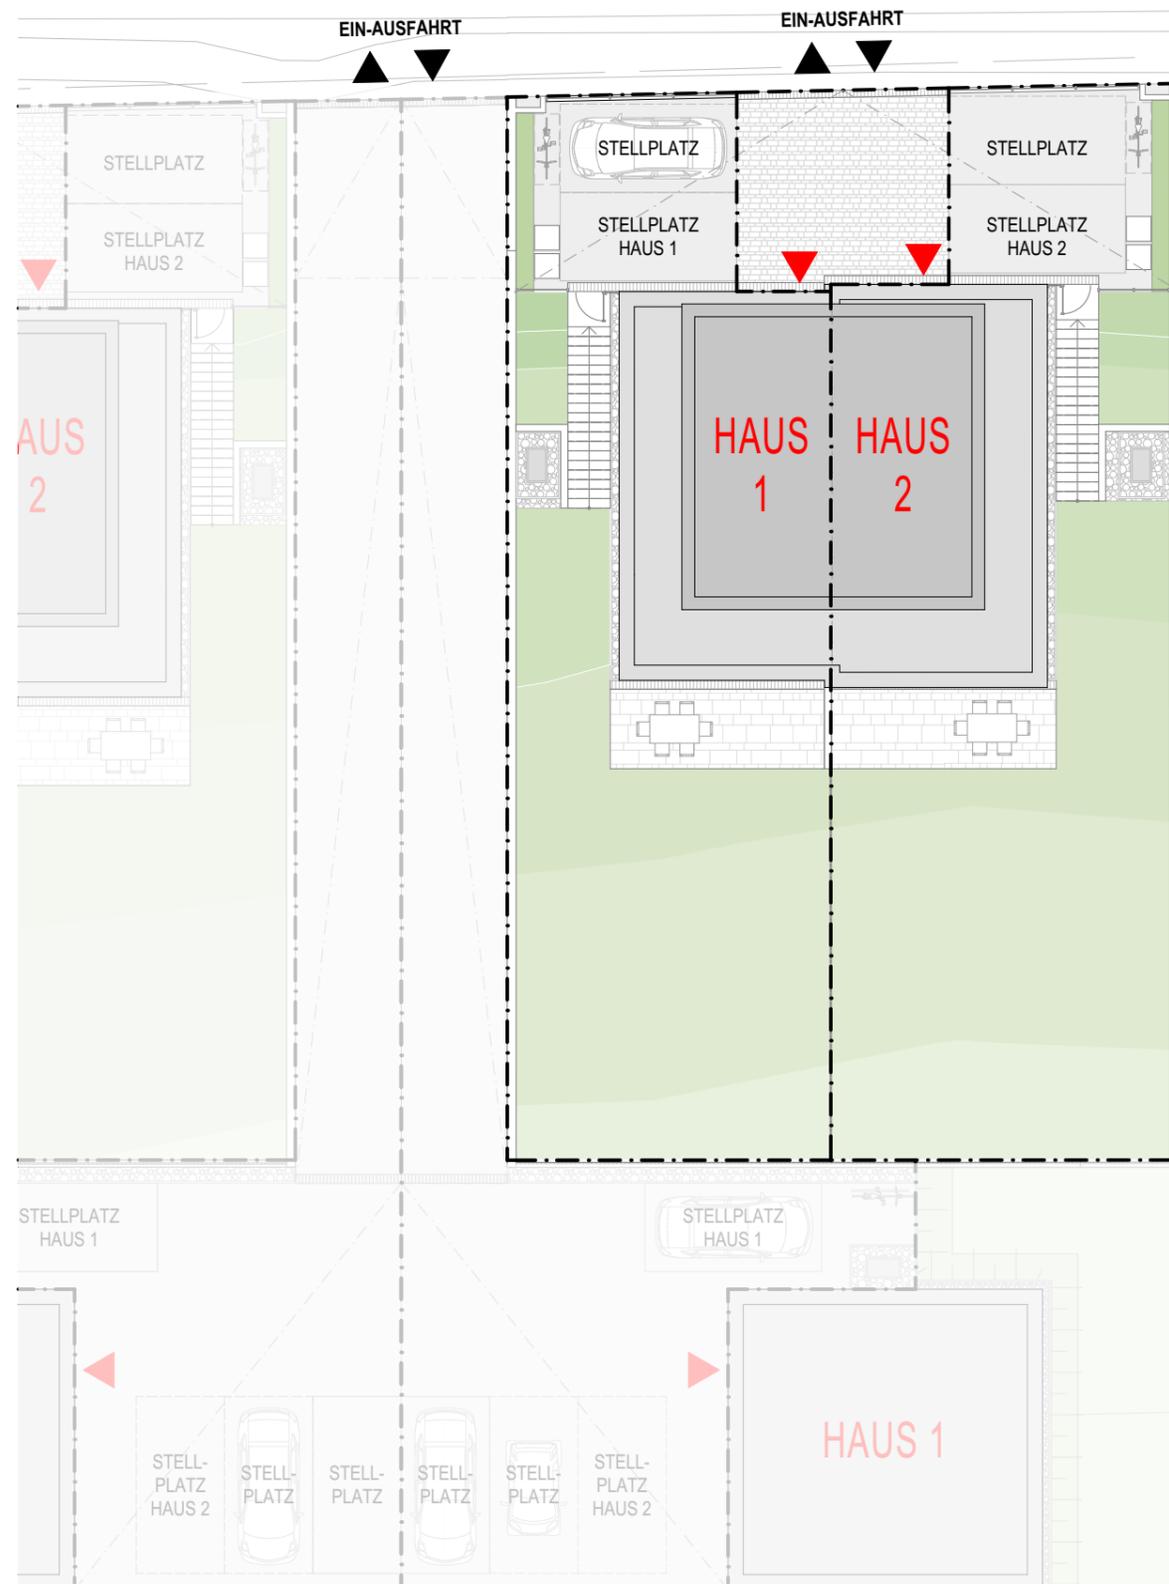


www.livingbricx.com

HINTERSDORFER STRASSE
GUGGING

HINTERSDORFER STRASSE 31C HAUS 1 GRUNDRISS EG

WOHNNUTZFLÄCHE	127,25 m ²
TERRASSE	27,11 m ²
STELLPLATZ	25,00 m ²
EIGENGARTEN	137,47 m ²

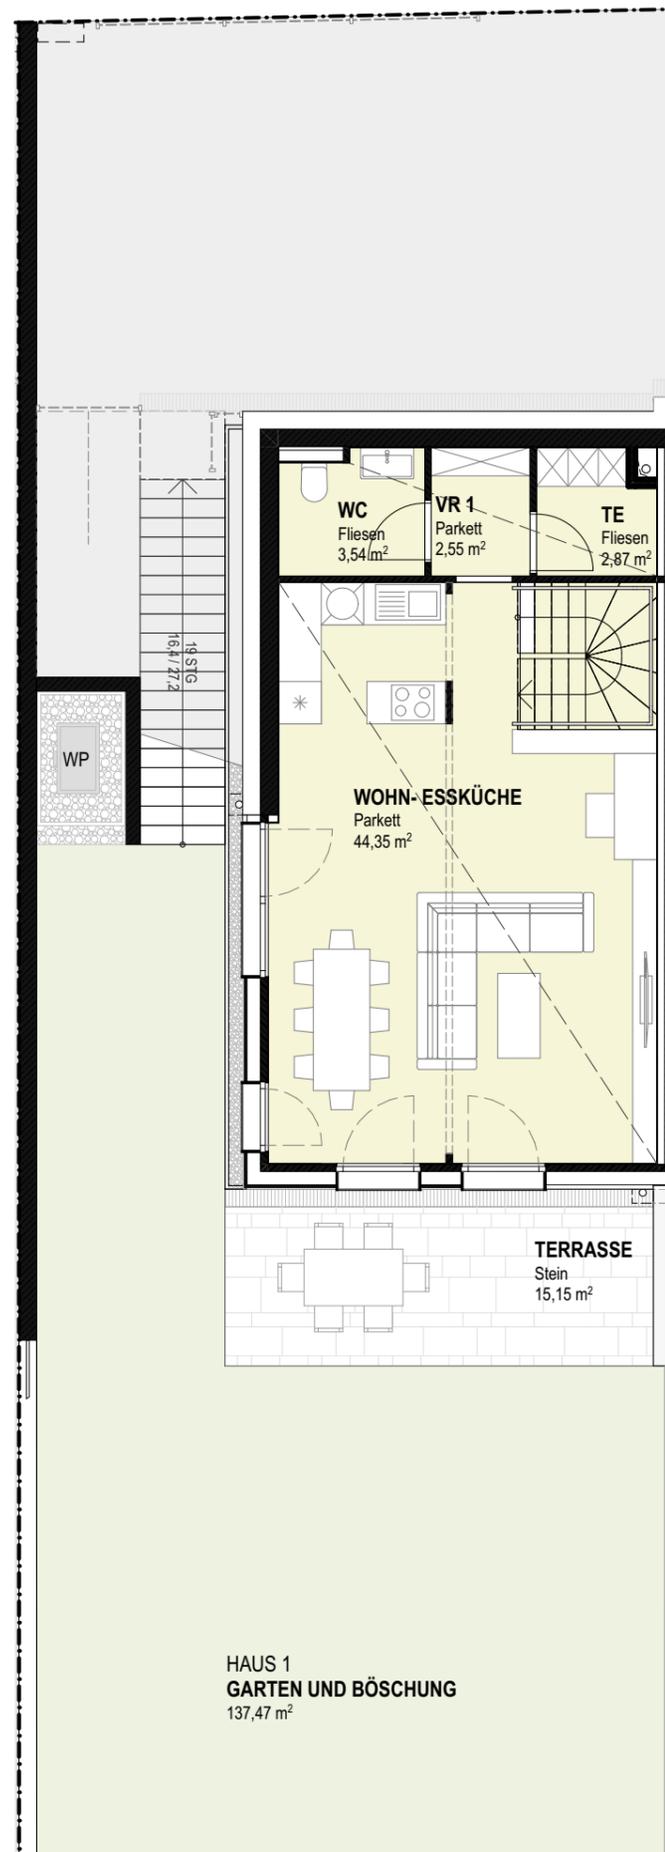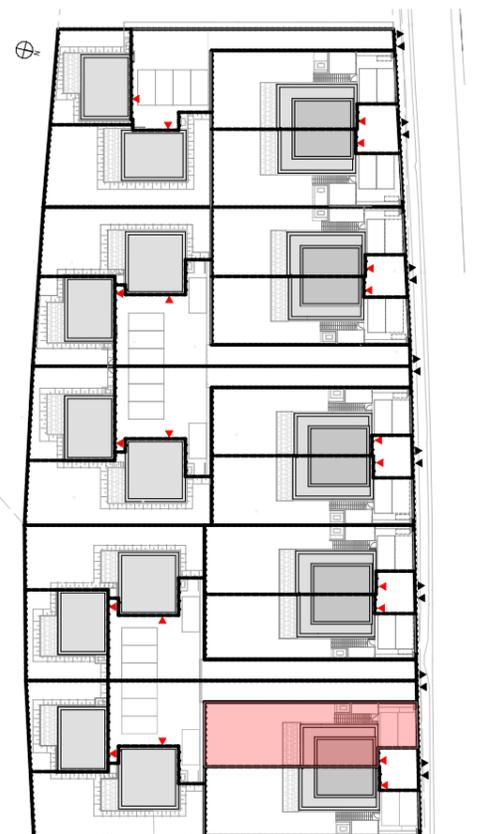

HAUS 1
GARTEN UND BÖSCHUNG
137,47 m²

TERRASSE
Stein
15,15 m²

WOHN-ESSKÜCHE
Parkett
44,35 m²

WC
Fliesen
3,54 m²

VR 1
Parkett
2,55 m²

TE
Fliesen
2,87 m²

18 STIG
16,4 / 27,2



WP

Unverbindliche Plankopien. Änderungen während der Bauausführung, infolge Behördenauflagen, haustechnischer und konstruktiver Maßnahmen vorbehalten. Alle Maße am Plan sind in Zentimeter. Türkoten sind Durchgangsglitten.
Höhenangaben beziehen sich auf FOK. Längen-, Höhen- und Flächenangaben entsprechen den Rohbaumaßen. Bauübliche Toleranzen sind zulässig. Dieser Plan ist nicht für die Bestellung von Einbaumöbeln verwendbar.
Bitte Naturmasse nehmen Die Möblierung ist nur beispielhaft dargestellt und ist nicht Gegenstand des Leistungsumfanges. Abgehängte Decken und Potterien nach Erfordernis.



HINTERSDORFER STRASSE 31C
HAUS 1
GRUNDRISS 1.OG

WOHNNUTZFLÄCHE	127,25 m ²
TERRASSE	27,11 m ²
STELLPLATZ	25,00 m ²
EIGENGARTEN	137,47 m ²

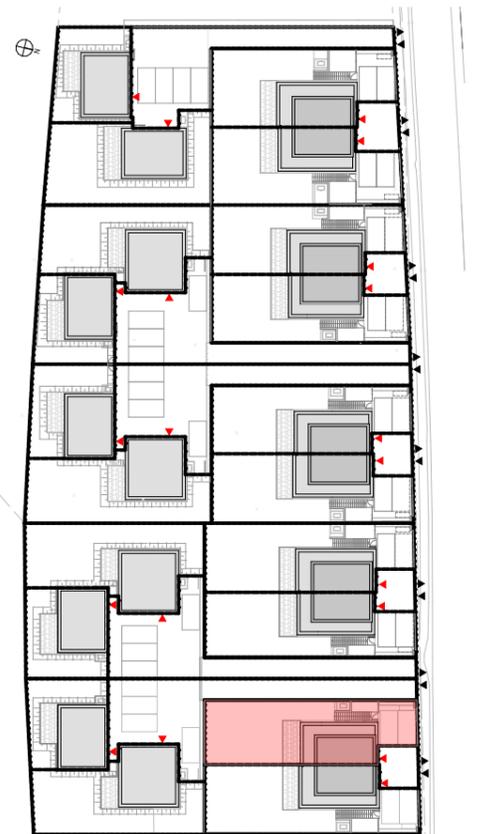
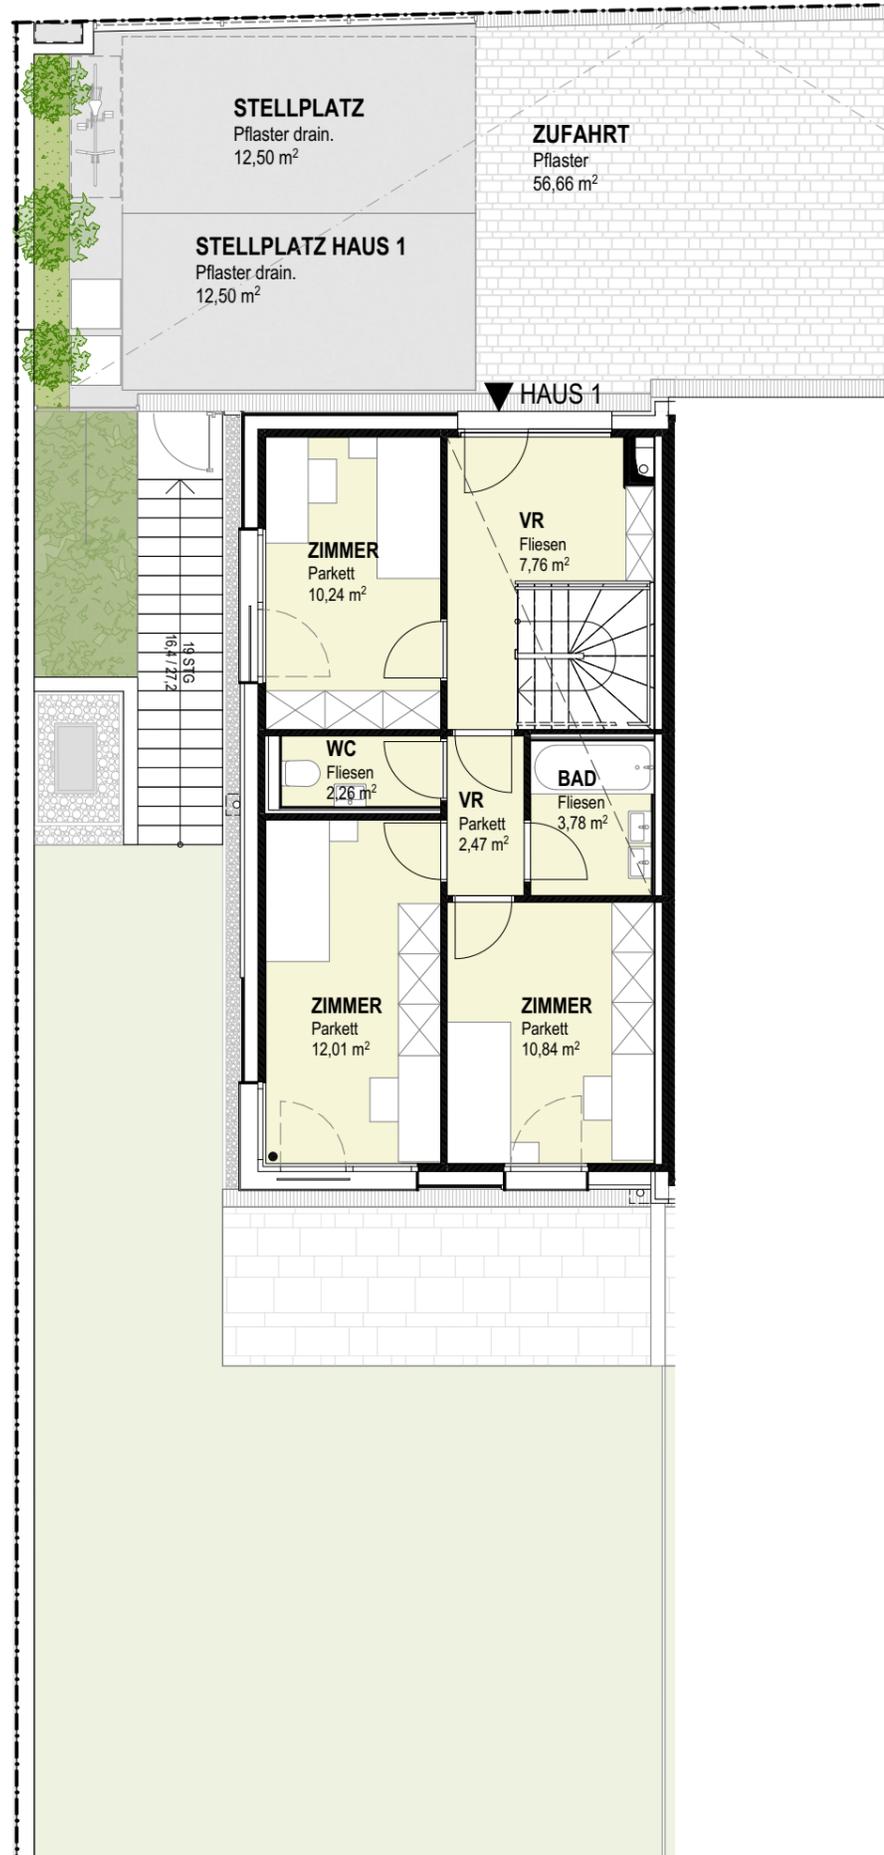


Unverbindliche Plankopien. Änderungen während der Bauausführung, infolge Behördenauflagen, haustechnischer und konstruktiver Maßnahmen vorbehalten. Alle Maße am Plan sind in Zentimeter. Türkoten sind Durchgangsglitten.
Höhenangaben beziehen sich auf FOK. Längen-, Höhen- und Flächenangaben entsprechen den Rohbaumaßen. Bauübliche Toleranzen sind zulässig. Dieser Plan ist nicht für die Bestellung von Einbaumöbeln verwendbar.
Bitte Naturmasse nehmen Die Möblierung ist nur beispielhaft dargestellt und ist nicht Gegenstand des Leistungsumfanges. Abgehängte Decken und Potterien nach Erfordernis.



**HINTERSDORFER STRASSE 31C
HAUS 1
GRUNDRISS 2.OG**

WOHNNUTZFLÄCHE	127,25 m ²
TERRASSE	27,11 m ²
STELLPLATZ	25,00 m ²
EIGENGARTEN	137,47 m ²

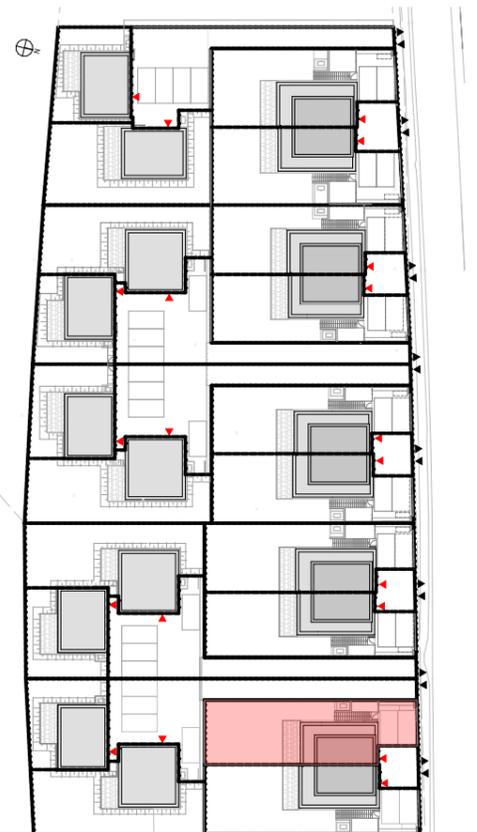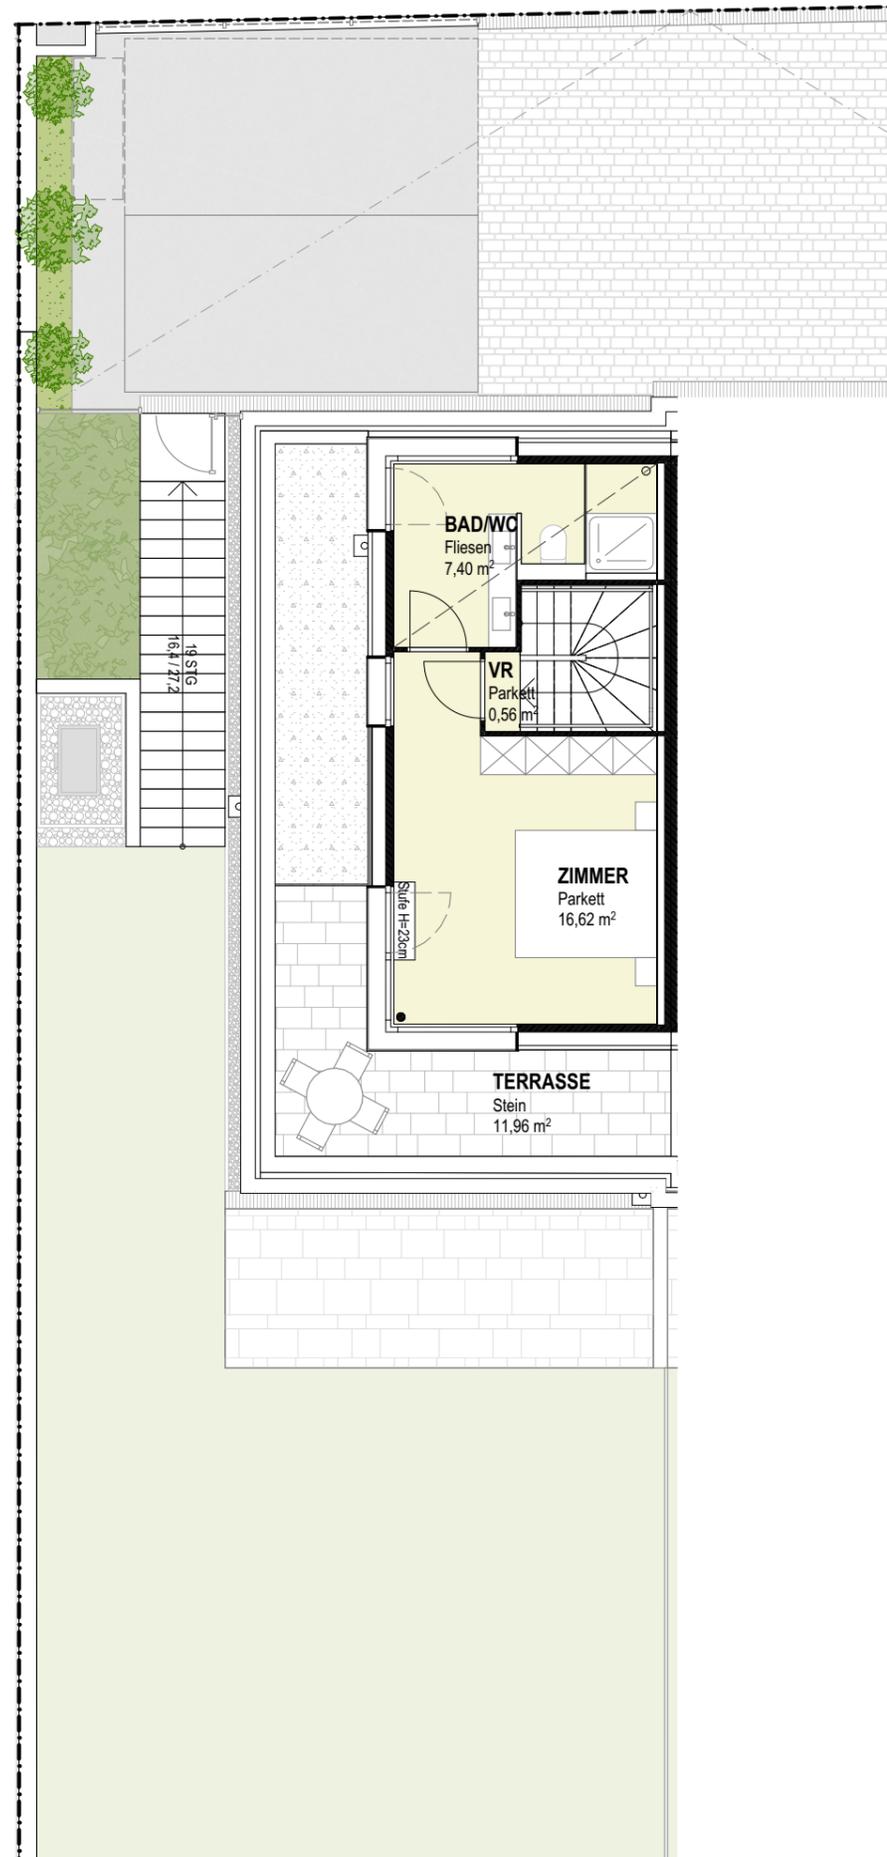

Unverbindliche Plankopien. Änderungen während der Bauausführung, infolge Behördenaufträgen, haustechnischer und konstruktiver Maßnahmen vorbehalten. Alle Maße am Plan sind in Zentimeter. Türkoten sind Durchgangslichten.
Höhenangaben beziehen sich auf FOK. Längen-, Höhen- und Flächenangaben entsprechen den Rohbaumaßen. Bauübliche Toleranzen sind zulässig. Dieser Plan ist nicht für die Bestellung von Einbaumöbeln verwendbar.
Bitte Naturmasse nehmen Die Möblierung ist nur beispielhaft dargestellt und ist nicht Gegenstand des Leistungsumfanges. Abgehängte Decken und Potterien nach Erfordernis.

