


**HINTERSDORFER STRASSE 31E
LAGEPLAN**




Unverbindliche Plankopien. Änderungen während der Bauausführung, infolge Behördenaufträgen, haustechnischer und konstruktiver Maßnahmen vorbehalten. Alle Maße am Plan sind in Zentimeter. Türkoten sind Durchgangsschichten. Höhenangaben beziehen sich auf FOK. Längen-, Höhen- und Flächenangaben entsprechen den Rohbaumaßen. Bauübliche Toleranzen sind zulässig. Dieser Plan ist nicht für die Bestellung von Einbaumöbeln verwendbar. Bitte Naturmasse nehmen Die Möblierung ist nur beispielhaft dargestellt und ist nicht Gegenstand des Leistungsumfanges. Abgehängte Decken und Potterien nach Erfordernis.


**HINTERSDORFER STRASSE 31E
HAUS 1
GRUNDRISS EG**

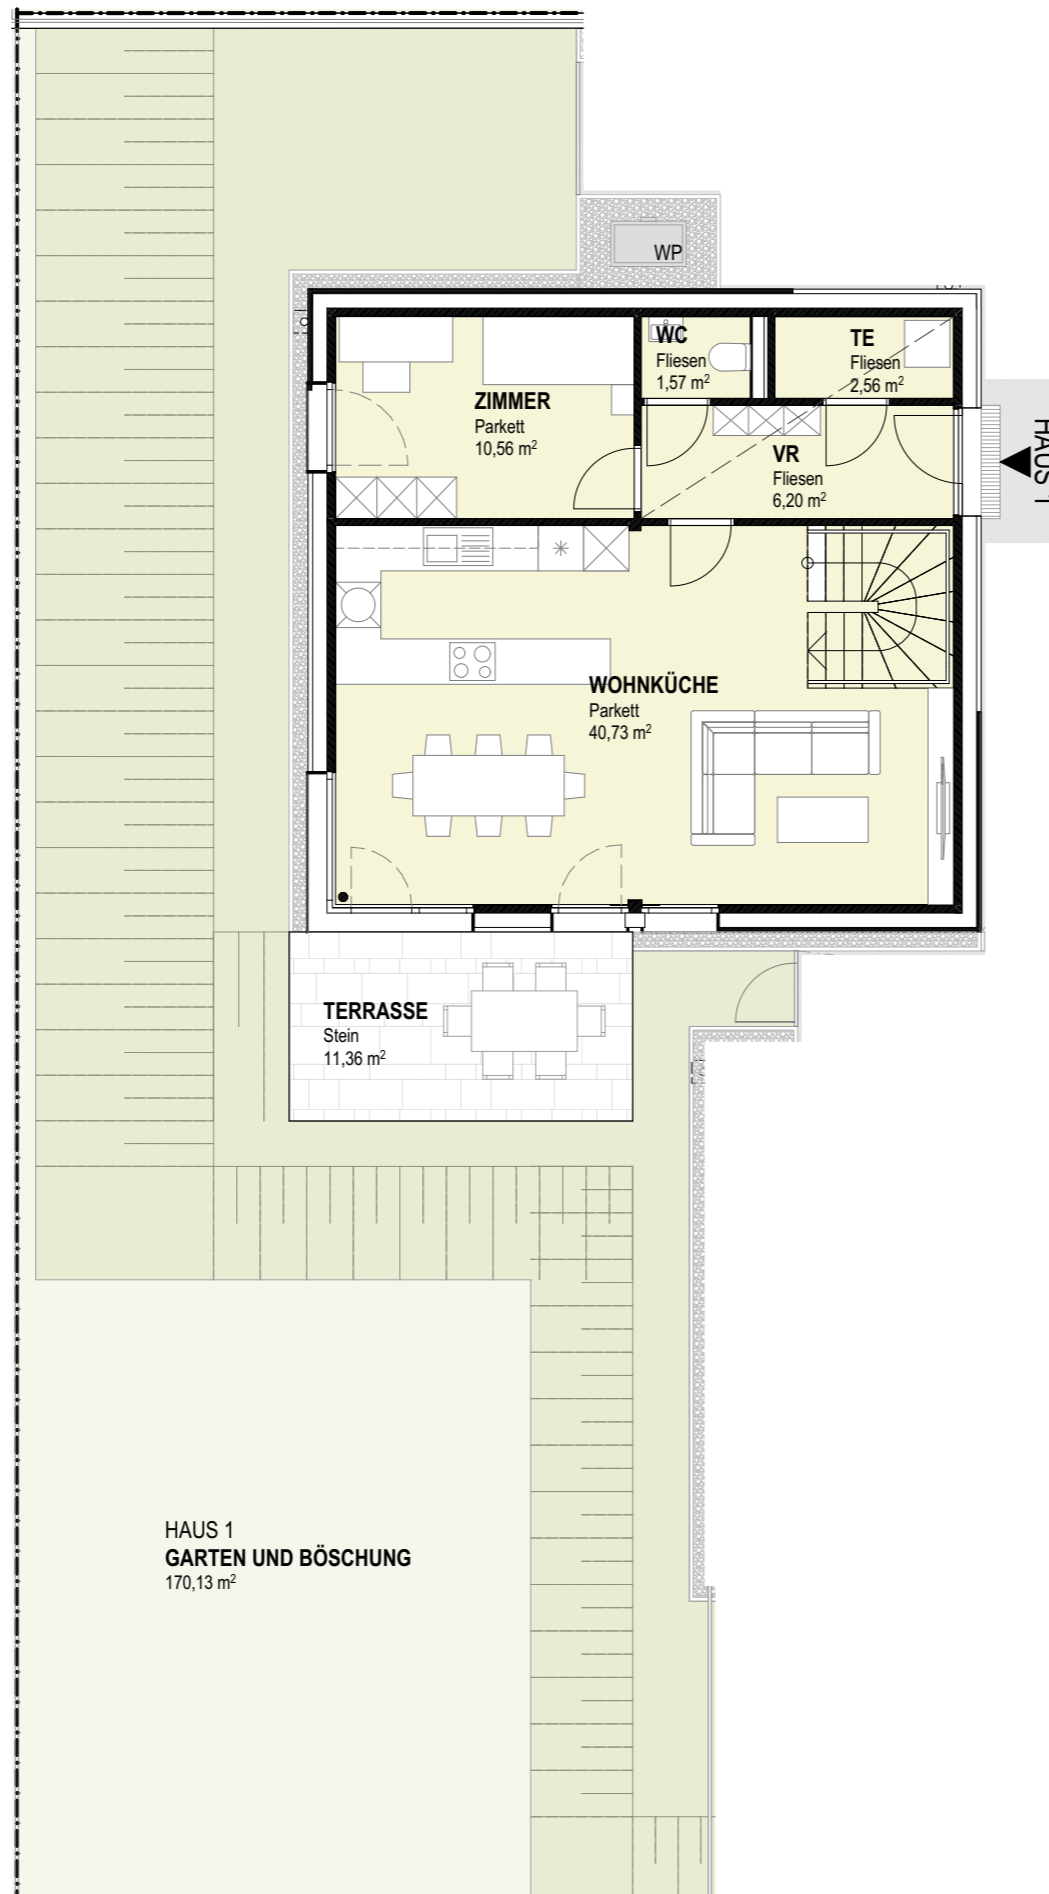


WOHNNUTZFLÄCHE	117,81 m ²
TERRASSE	11,36 m ²
STELLPLATZ	25,00 m ²
EIGENGARTEN	170,13 m ²

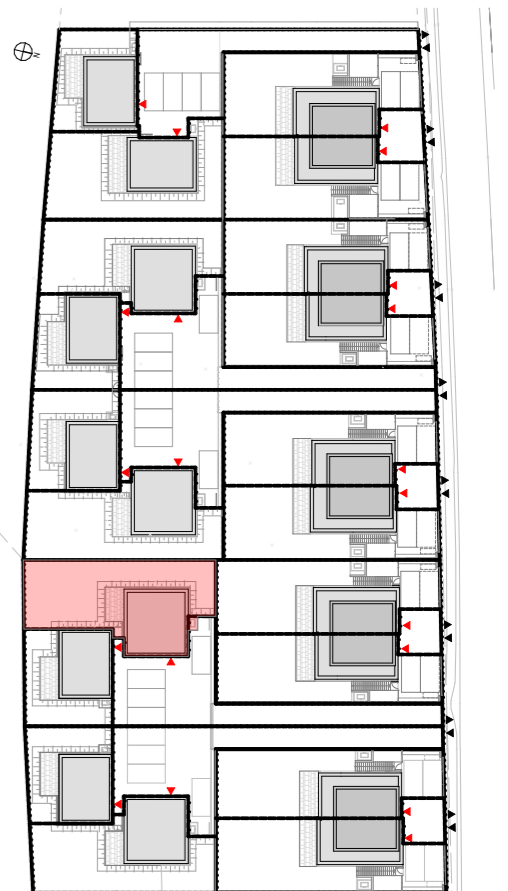

**HINTERSDORFER STRASSE 31E
HAUS 1
GRUNDRISS 1.OG**

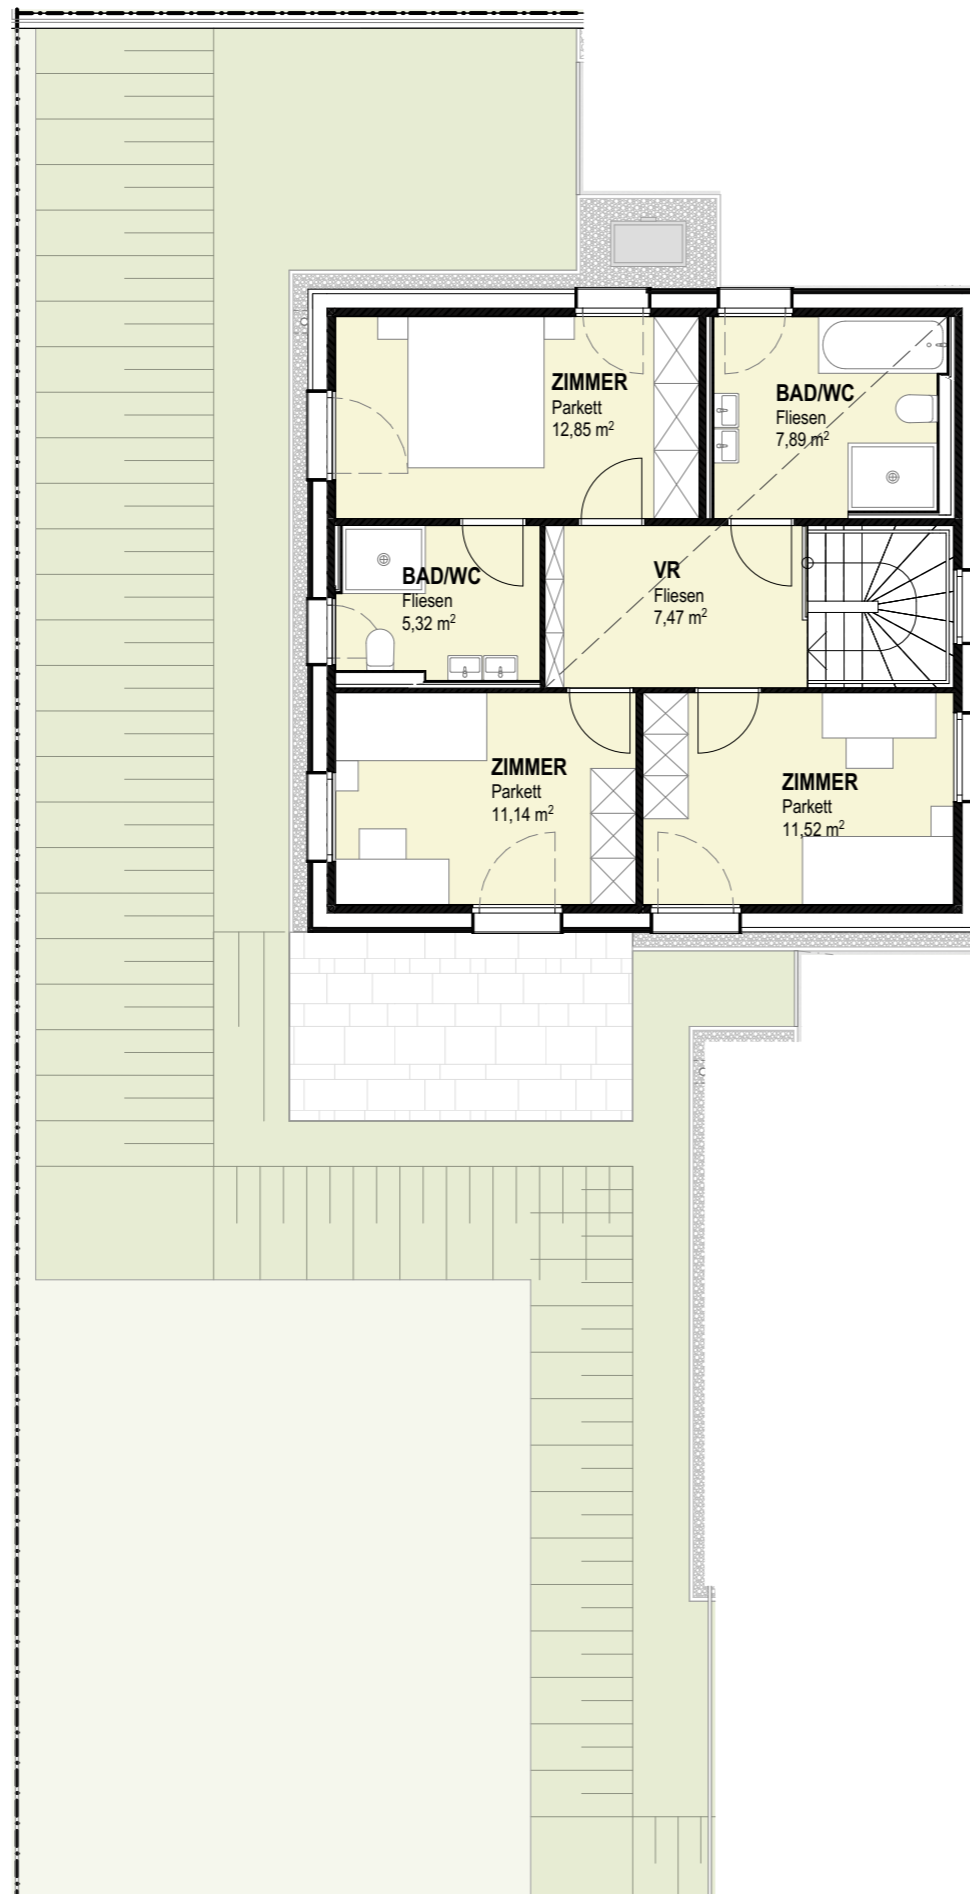

WOHNNUTZFLÄCHE	117,81 m ²
TERRASSE	11,36 m ²
STELLPLATZ	25,00 m ²
EIGENGARTEN	170,13 m ²

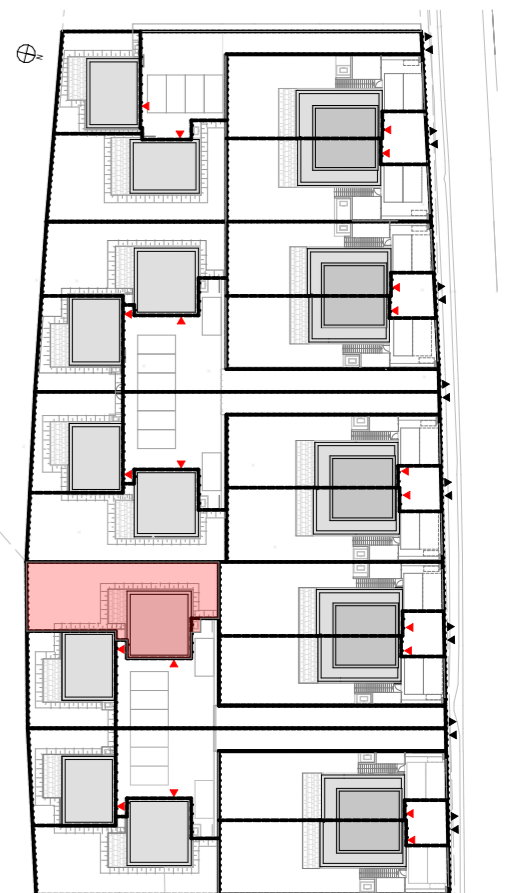

Unverbindliche Plankopien. Änderungen während der Bauausführung, infolge Behördenaufgaben, haustechnischer und konstruktiver Maßnahmen vorbehalten. Alle Maße am Plan sind in Zentimeter. Türkoten sind Durchgangslichten. Höhenangaben beziehen sich auf FOK. Längen-, Höhen- und Flächenangaben entsprechen den Rohbaumaßen. Bauübliche Toleranzen sind zulässig. Dieser Plan ist nicht für die Bestellung von Einbaumöbeln verwendbar. Bitte Naturmasse nehmen Die Möblierung ist nur beispielhaft dargestellt und ist nicht Gegenstand des Leistungsumfanges. Abgehängte Decken und Potterien nach Erfordernis.

